



ETABLISSEMENT PUBLIC FONCIER  
PROVENCE-ALPES-CÔTE D'AZUR



COMMUNE DE GASSIN



## **Opération de logements pour actifs et aidés sur le site de la VERNATELLE**


Commune de GASSIN

## **2. MISE EN COMPATIBILITE DU PLU**

### 2.3. Plan de zonage mis en compatibilité

MISE EN COMPATIBILITE DU PLU - Secteur de Plan de Masse

échelle 1/500 - source abc architectes

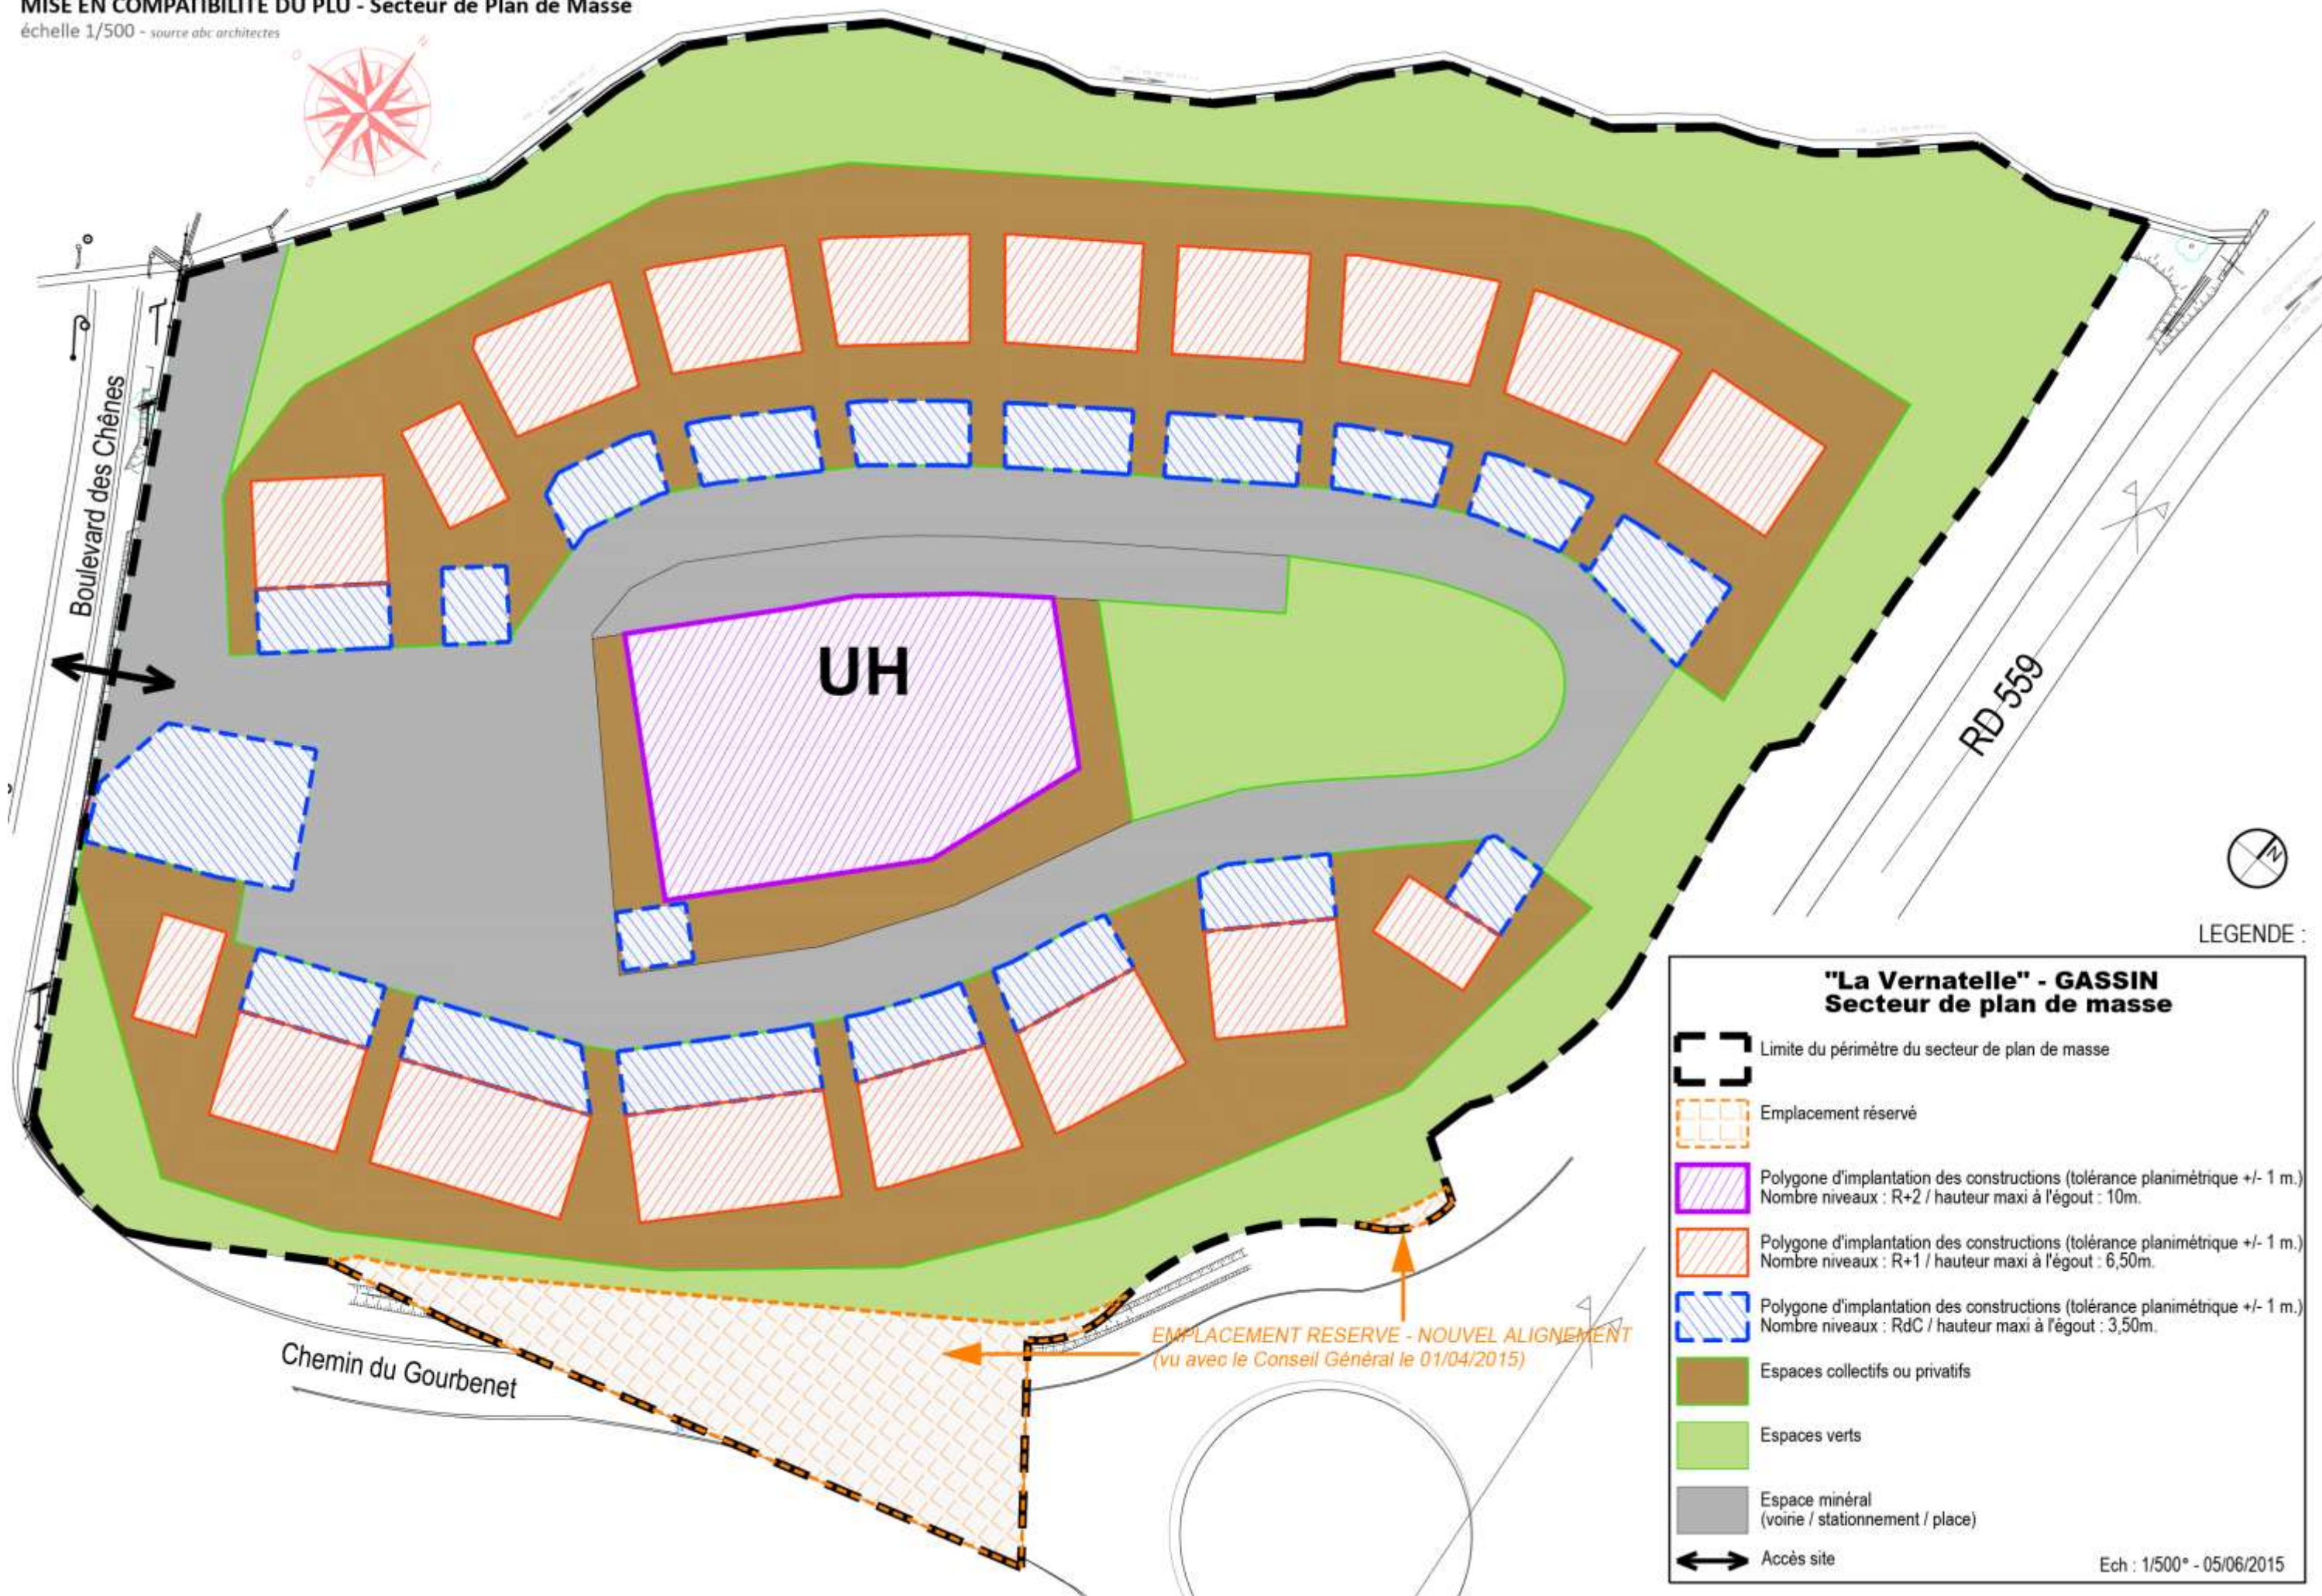

LEGENDE :

"La Vernatelle" - GASSIN Secteur de plan de masse	
	Limite du périmètre du secteur de plan de masse
	Emplacement réservé
	Polygone d'implantation des constructions (tolérance planimétrique +/- 1 m.) Nombre niveaux : R+2 / hauteur maxi à l'égout : 10m.
	Polygone d'implantation des constructions (tolérance planimétrique +/- 1 m.) Nombre niveaux : R+1 / hauteur maxi à l'égout : 6,50m.
	Polygone d'implantation des constructions (tolérance planimétrique +/- 1 m.) Nombre niveaux : RdC / hauteur maxi à l'égout : 3,50m.
	Espaces collectifs ou privés
	Espaces verts
	Espace minéral (voirie / stationnement / place)
	Accès site

EMPLACEMENT RESERVE - NOUVEL ALIGNEMENT  
(vu avec le Conseil Général le 01/04/2015)